


ÄNDERUNG DES BEBAUUNGSPLANES NACH
 BESCHLUSS DES GEMEINDERATES
 VOM 24.01.1994

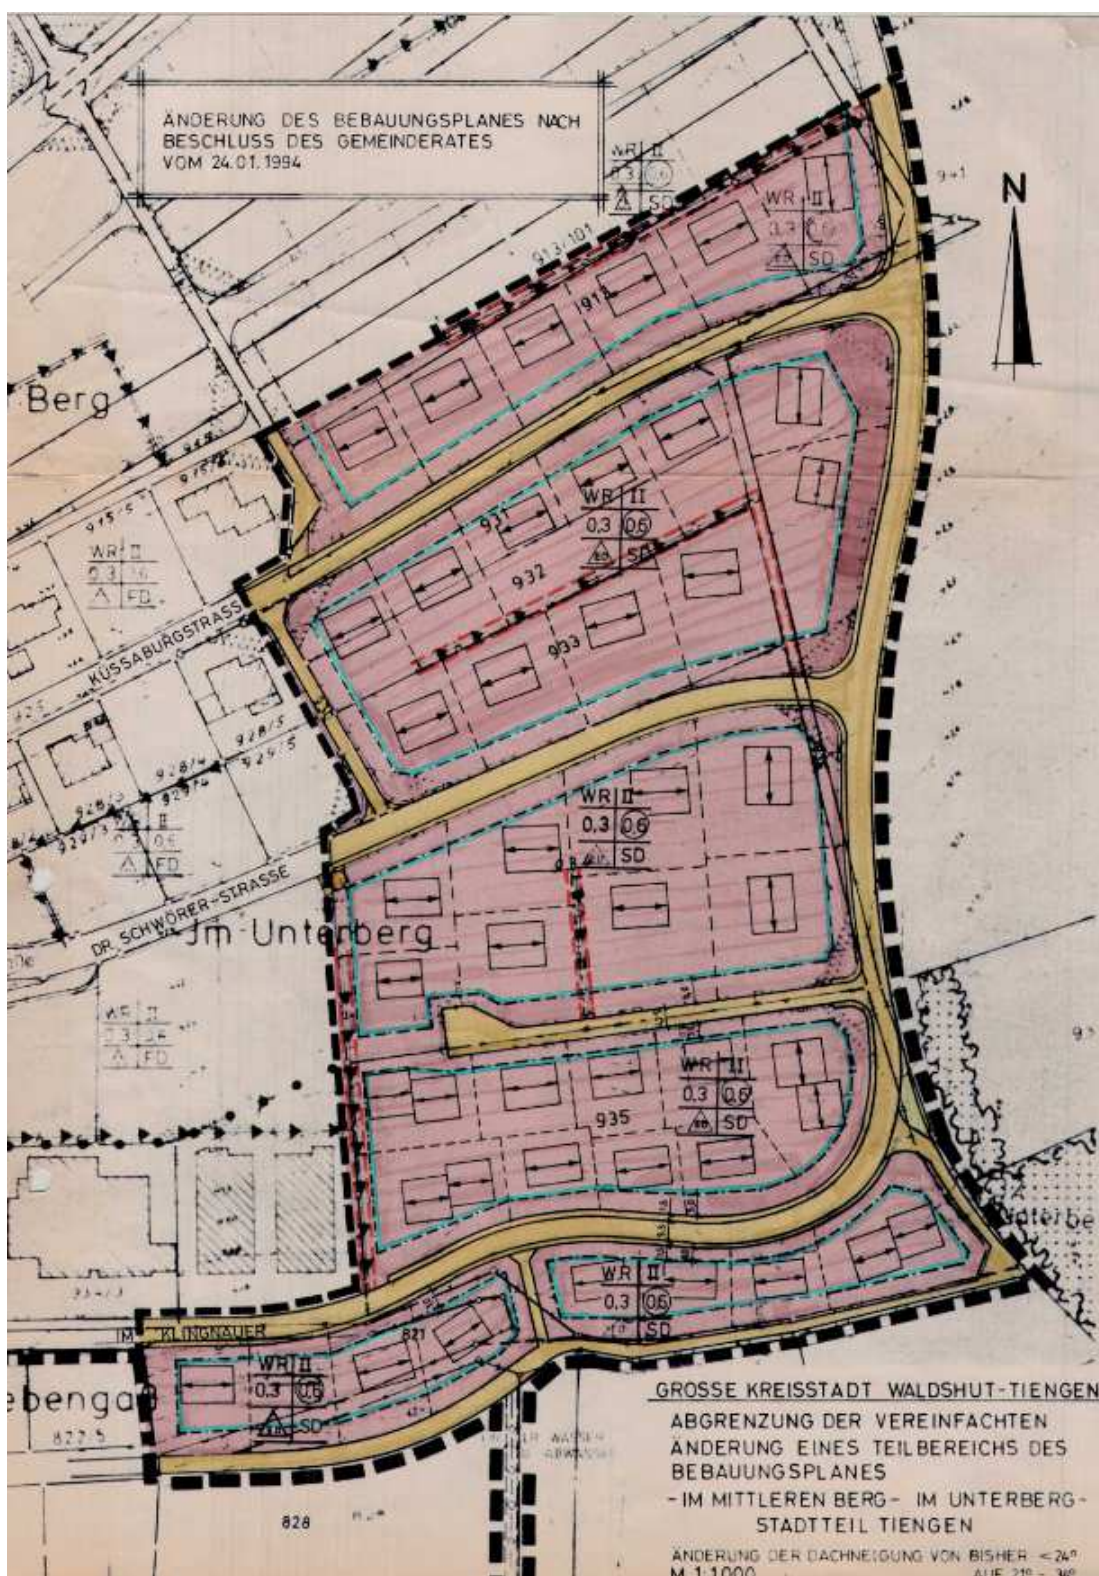

VERFAHRENSDATEN

- | | |
|---|---------------|
| 1. Aufstellungsbeschluss am | 24.01.1994 |
| 2. Beteiligung Träger öffentlicher Belange
und betroffener Eigentümer am | 15.03.1994 |
| 3. Satzungsbeschluss am | 30.05.1994 |
| 4. Rechtskräftig | 14. Juli 1994 |

Waldshut-Tiengen, den 18. Juli 1994.

Bürgermeister:

Stadtbaumeister:

B.A.



A. Pöhl

GROSSE KREISSTADT

**WALDSHUT - TIENGEN
 STADTBAUAMT**

BEBAUUNGSPLAN

-IM MITLEREN BERG- -IM UNTERBERG-
 VEREINFACHTE ÄNDERUNG.

-DACHFORM-

MASSTAB:
 1:1000

BEARB.
 GEAND.

PLAN NR.
 ARCHIV.

GROSSE KREISSTADT WALDSHUT-TIENGEN
 ABGRENZUNG DER VEREINFACHTEN
 ÄNDERUNG EINES TEILBEREICHES DES
 BEBAUUNGSPLANES
 - IM MITLEREN BERG- IM UNTERBERG-
 STADTTEIL TIENGEN

ÄNDERUNG DER DACHNEIGUNG VON BISHER = 24°
 M 1:1000 AUF 21° = 20°