


FH=281,01
Attica
283,55

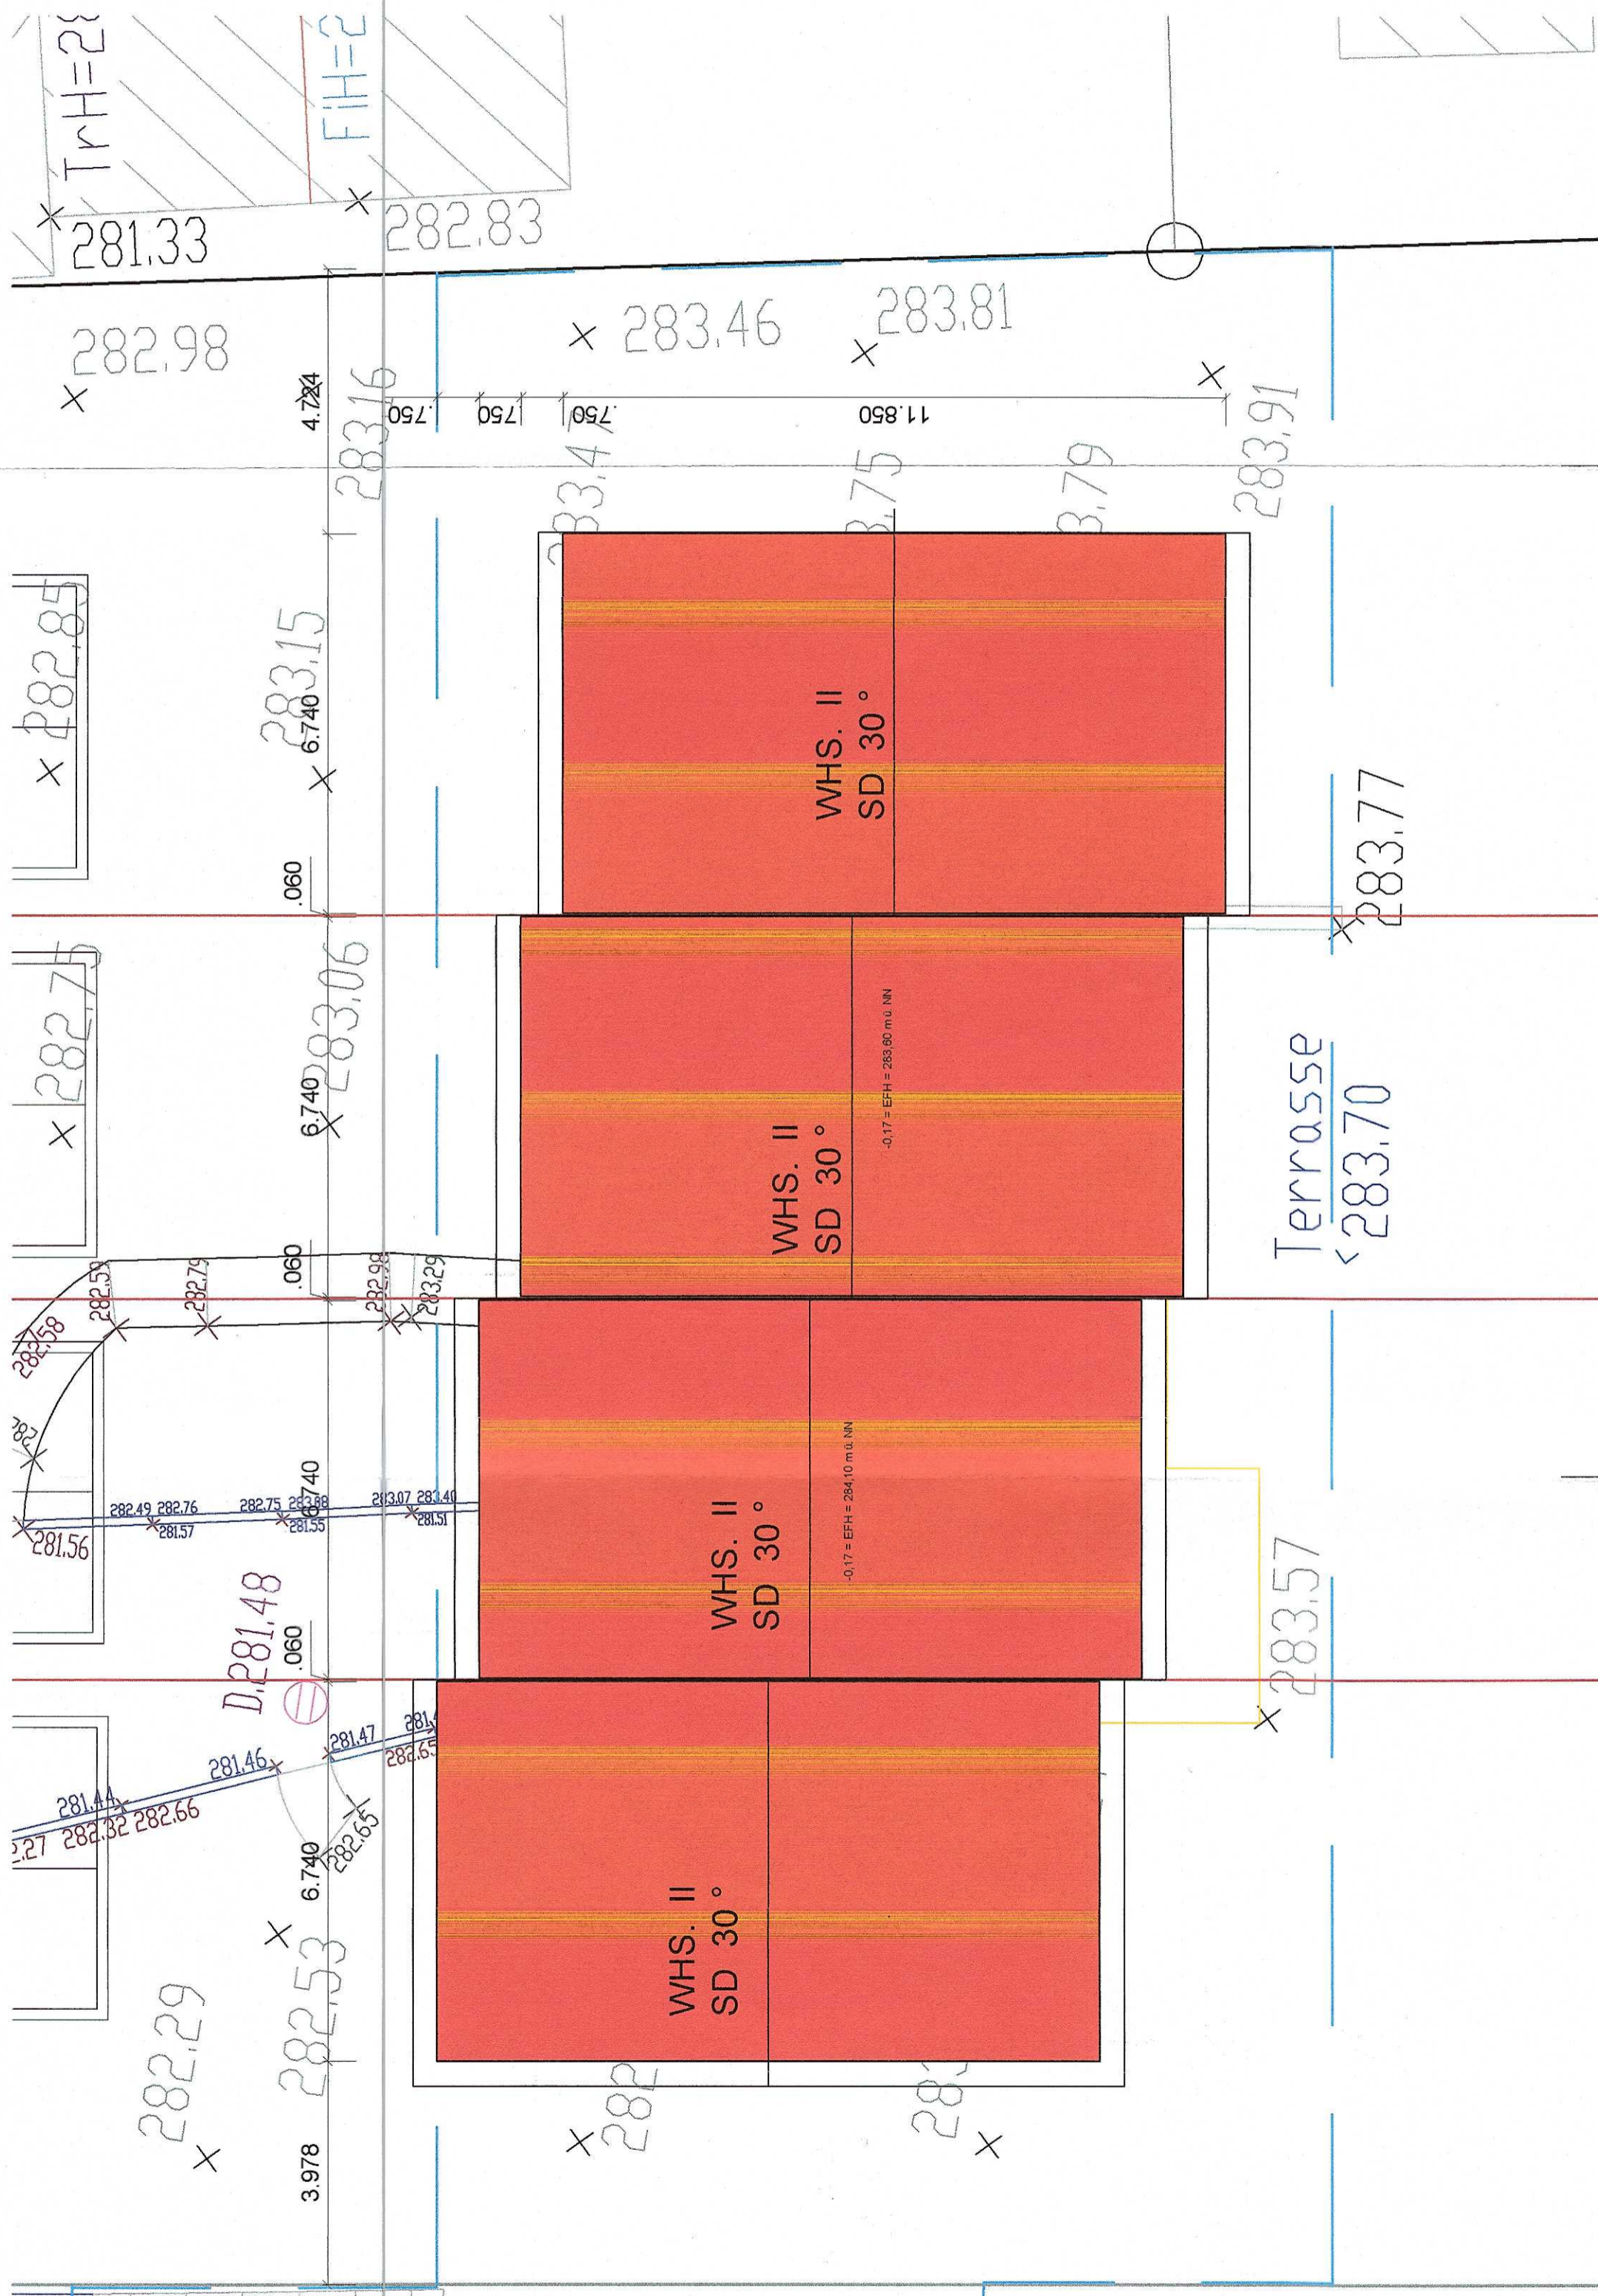

Zugehörig zur
Entscheidung
vom: 10.11.21
Ver.Nr. 456/21

BAUVORHABEN:
NEUBAU VON 4 REIHENHÄUSERN

GRUNDSTÜCK:
FLUR STK. 3176/4
LINDACHSTRASSE
75417 MUHLACKER

BAUHERRSCHAFT:
GLATTHAAR BAU GRUND GMBH
VERTRETEN DURCH STEFAN KIENZLE
JOACHIM - GLATTHAAR - PLATZ 1
78713 SCHRAMBERG - WALDMÖSSINGEN

ENTWURFSVERFASSERIN:
FREIE ARCHITEKTIN
BEATRIX SCHWALD
HAUPTSTRASSE 1A
78359 ORSINGEN
TEL. 0 77 74 - 67 21

GRUNDRISS
M 1 : 100

BAUHERRSCHAFT
[Signature]

ENTWURFSVERFASSERIN
[Signature]

02.07.2021

- 48.26 -

5,07